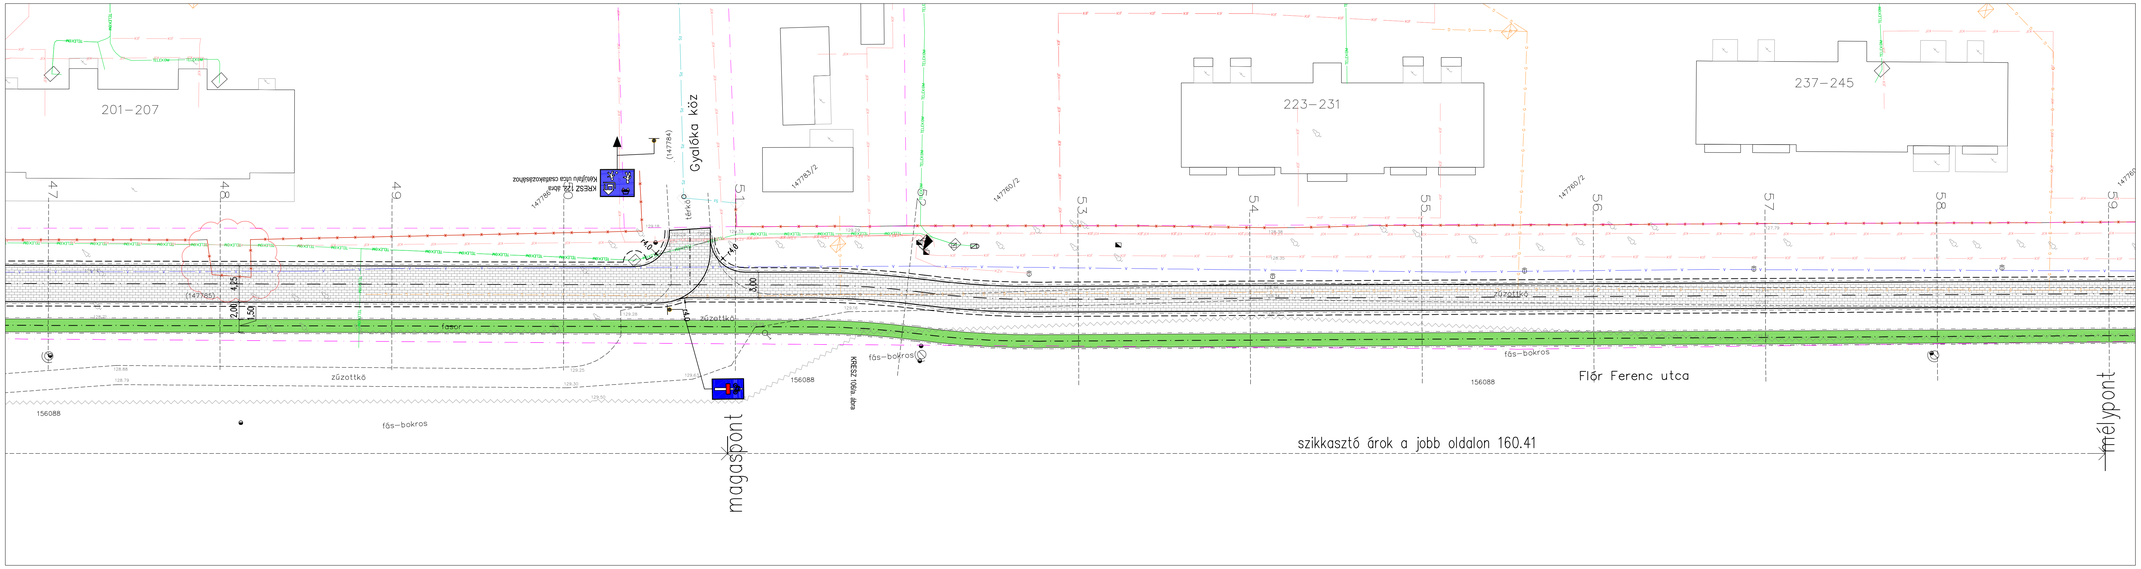

JELMAGYARÁZAT

Útpálya
8 cm vtg. beton térkő (kis elemes)
3 cm vtg. zúzott homokágy
15 cm vtg. CKt-4 alapréteg
25 cm vtg. szemcsés fagyvédő réteg

Útpálya
8 cm vtg. beton térkő (kis elemes szürke)
3 cm vtg. zúzott homokágy
15 cm vtg. CKt-4 alapréteg
25 cm vtg. szemcsés fagyvédő réteg

Járdaburkolat
6 cm vtg. beton térkő (kis elemes szürke)
3 cm vtg. zúzott homokágy
20 cm vtg. M22 alapréteg
15 cm vtg. szemcsés fagyvédő réteg

Járdai kerékpárút burkolat
6 cm vtg. beton térkő (kis elemes piros)
3 cm vtg. zúzott homokágy
20 cm vtg. M22 alapréteg
15 cm vtg. szemcsés fagyvédő réteg

Futópálya burkolat
Nélkülözhetetlen szintű sportcélú burkolat,
2 cm SBR gumiréteg + 1 cm EPDM színes réteg
Utólagosan festett vonalazással
10 cm vtg. CKt-4 alapréteg
15 cm vtg. homokos kavics ágyazat

Tervezett füves árok 40 cm f.sz.

Tervezett padka/lerapadó

Tervezett keresztszelvény helye

Tervezett időjárástól szegély

Tervezett kerti szegély

Tervezett stab. padka M22

Tervezett humuszolt padka

110,65 Tervezett szegélymagosság
110,53 Tervezett burkolatszint

110,65 Meglévő akna/fedlap magasság
110,53 Tervezett akna/fedlap magasság

110,65 Tervezett burkolatszint

Meglévő gázvezeték

Meglévő vízvezeték

Gázvezeték bizt. övezet határa

Meglévő szennyvíz

Meglévő 0,4 kV–os földkábel

Meglévő közvilágítási kábel

Meglévő 10 kV–os légvez.

Meglévő 0,4 kV–os légvez.

Meglévő közvilágítási légvezeték

Meglévő elektromos földkábel

Meglévő közvilágítási földkábel

1 kV–os földkábel

Meglévő MVM–NET kábel (HUNGAROCONTROL)

Meglévő földkábel (TELEKOM)

Meglévő tőkeközési légvezeték (TELEKOM)

Meglévő tőkeközési légvezeték (DIGI)

Meglévő szennyvíz vezeték

Meglévő nyomott szennyvíz vezeték

Meglévő csapadékcsatorna

Meglévő kapu

Meglévő kerítés

Jogi határ

MEGJEGYZÉS

A helyszínrajzon feltüntetett közműnyomvonalak az e–közmű rendszerből származó 2020.01.02–ai állapotot mutatják.

Beruházó: Budapest Főváros XVIII. kerület Pesttszentlőrinc-Pesttszentimrei Önkormányzata 1184 Budapest Üllői út 400.			
Módosítás ideje:	Módosítás tárgya:		Megjegyzés:
Dátum: 2020. január	Tervmű cím: ENGEDÉLYEZÉSI TERV	Szakág: ÚTÉPÍTÉS, FORGALOMTECHNIKA	
Méretarány: M 1:250	Megbízó: Városrehabilitáció18 Zrt. 1181 Budapest Üllői út 423.	Tárgy: Belterületi önkormányzati utcák szilárd burkolattal való ellátása Budapest XVIII. kerület FLÓR FERENC ÚT HRSZ.: 147785	Tervszám: DK_2019/0820
Tervező: ÚTVONAL Mérnöki Iroda Kft. KÉ – Esztergom	BUDAPEST BANK KÉ-7-AE-06 1021114409190008	Résztervek: Részletes (kiépítési helyszínrajz	Rajzszám: U-3.5.